


集团办公楼室内防护项目报价

序号	项目	单位	单价（元）		预估量	合价（不含税）	备注
			材料费	人工费			
1	150mm*100mm*4mm厚不锈钢方管	m			120		1、项目涉及的材料（含主辅材）、垂直升降机均由成交人负责，费用包含在报价内，2、所有材料进入施工现场后以任何方式产生的二次搬运及材料倒运均由成交人负责，3、安装涉及到的拆除费用包含在人工费中。
2	6mm+0.76PVB+6mm夹胶钢化玻璃	m2			60		
3	200mm*150mm*8mm厚不锈钢预埋件	个			60		
4	不锈钢玻璃扶手护栏拆除、清运至物资回收中心	m	/		25		
5	40mm*80mm*2.5mm厚不锈钢方管	m			150		
6	5mm+0.76PVB+5mm夹胶钢化玻璃	m2			65		
7	28丝铝塑板拆除、安装（含折边）	m2			160		
8	现场施工围挡天井1-3层立面喷绘布，3层北面张挂立面喷绘布、南面设置硬质立面围挡并挂喷绘布	m2			800		
	不含税总价合计：	以上价格为包工包料，包含所有费用					
	含___%专用增值税总价：	以上价格为包工包料，包含所有费用					


报价单位：（盖章）

负责人：

电 话：

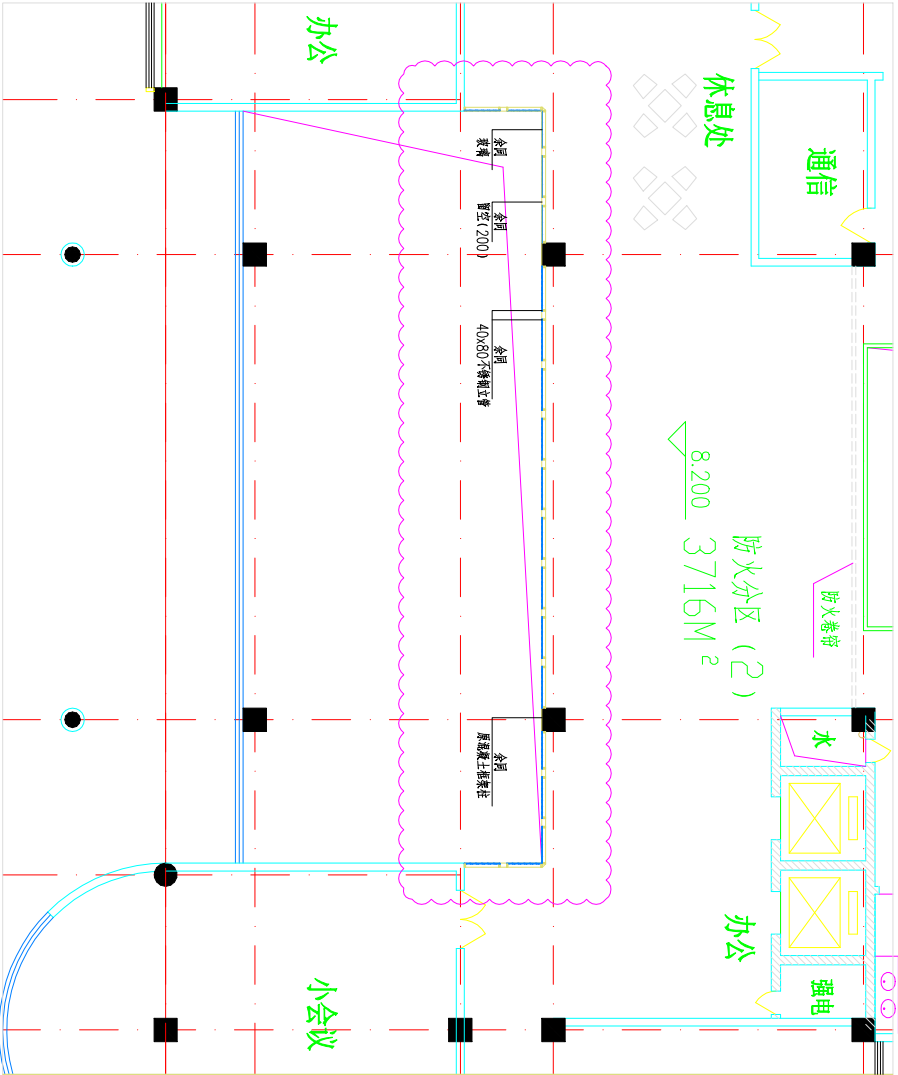


三层平面图（局部）
玻璃幕墙+0.76PVB+5厚夹胶钢化玻璃
1:100

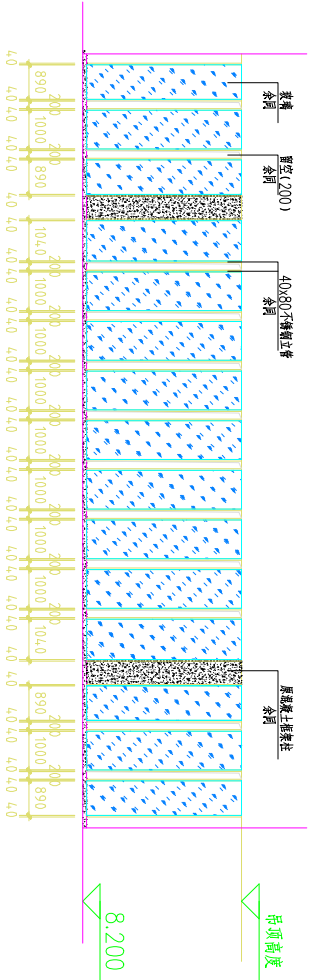

三层立面图（局部）
玻璃幕墙+0.76PVB+5厚夹胶钢化玻璃
1:100

注：本文件版权属于SOPD所有，除非得到SOPD书面授权，否则本文件的内容均不得复制或透露给其他个人和团体或用于其他目的。
THIS DOCUMENT IS THE PROPERTY OF SOPD. NO PART OF THIS DOCUMENT SHALL BE REPRODUCED OR DISCLOSED TO OTHERS OR USED FOR ANY PURPOSE WHATSOEVER EXCEPT WITH THE PRIOR WRITTEN PERMISSION OF SOPD.


Sopod		江苏索普工程科技有限公司 Jiangsu Sopd Engineering Technology Co., Ltd.		2024		江苏索普（集团）有限公司	
设计人 DESIGNER		2023.01	三层正门防护		设计名称 DESIGN NAME	室内防护设计	
校对人 CHECKED					设计阶段 DESIGN PHASE	施工图	
审核人 REVIEWER					图号 DRAWING NO.	XXXX-102	
专业负责人 DISCIPLINE					版本 VERSION	0	
项目负责人 MANAGER			专业 SPECIAL	建筑 ARCHITECTURE	比例 SCALE	1:500	第 1 页 SHEET 共 1 页 TOTAL

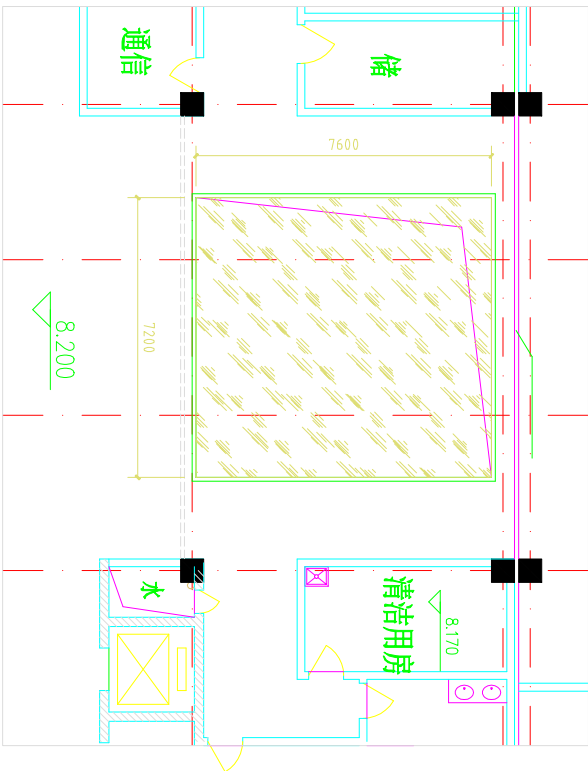

三层平面图（局部）

1:100


防护区域标高+0.76PVB+0厚度按钢化玻璃

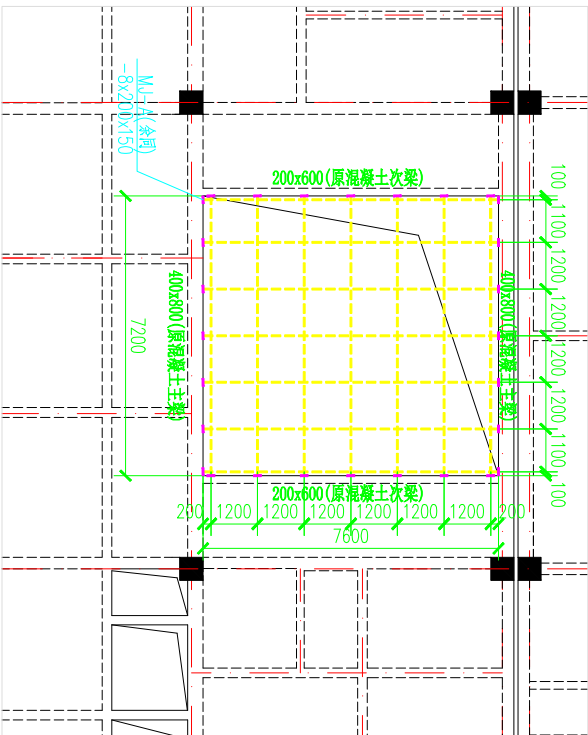

三层结构平面图（局部）

1:100

龙骨采用50x100x4不锈钢方钢
龙骨与楼板连接

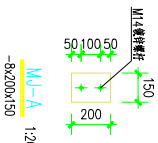

注：本文件版权归SOPQ所有，除非得到SOPQ书面授权，否则本文件的任何内容均不得复制或传播给其他个人或团体，违者必究。
THIS DOCUMENT IS THE PROPERTY OF SOPQ. NO PART OF THIS DOCUMENT SHALL BE REPRODUCED OR DISCLOSED TO OTHERS OR USED FOR ANY PURPOSES WHATSOEVER EXCEPT WITH THE PRIOR WRITTEN PERMISSION OF SOPQ.

SOPQ 江苏索普工程科技有限公司 Jiangsu Sopu Engineering Technology Co., Ltd.		2025.01	3024		江苏索普（集团）有限公司
设计人 DESIGNER			项目负责人 PROJECT MANAGER		
校对人 CHECKED			审核人 REVIEWER		
审核人 APPROVE			批准人 DISCIPLINE		
三层中庭防护			专业名称 SPECIALTY	室内防护设计	
			设计阶段 DESIGN STAGE	施工图	
			图号 DRAWING NO.	XXXX-101	
			版本号 VERSION	0	
			第 1 页	共 1 页	共 1 页