



工艺				总图			电气		
设备				建筑			热力		
外管				结构			暖通		
环保				自控			给排水		

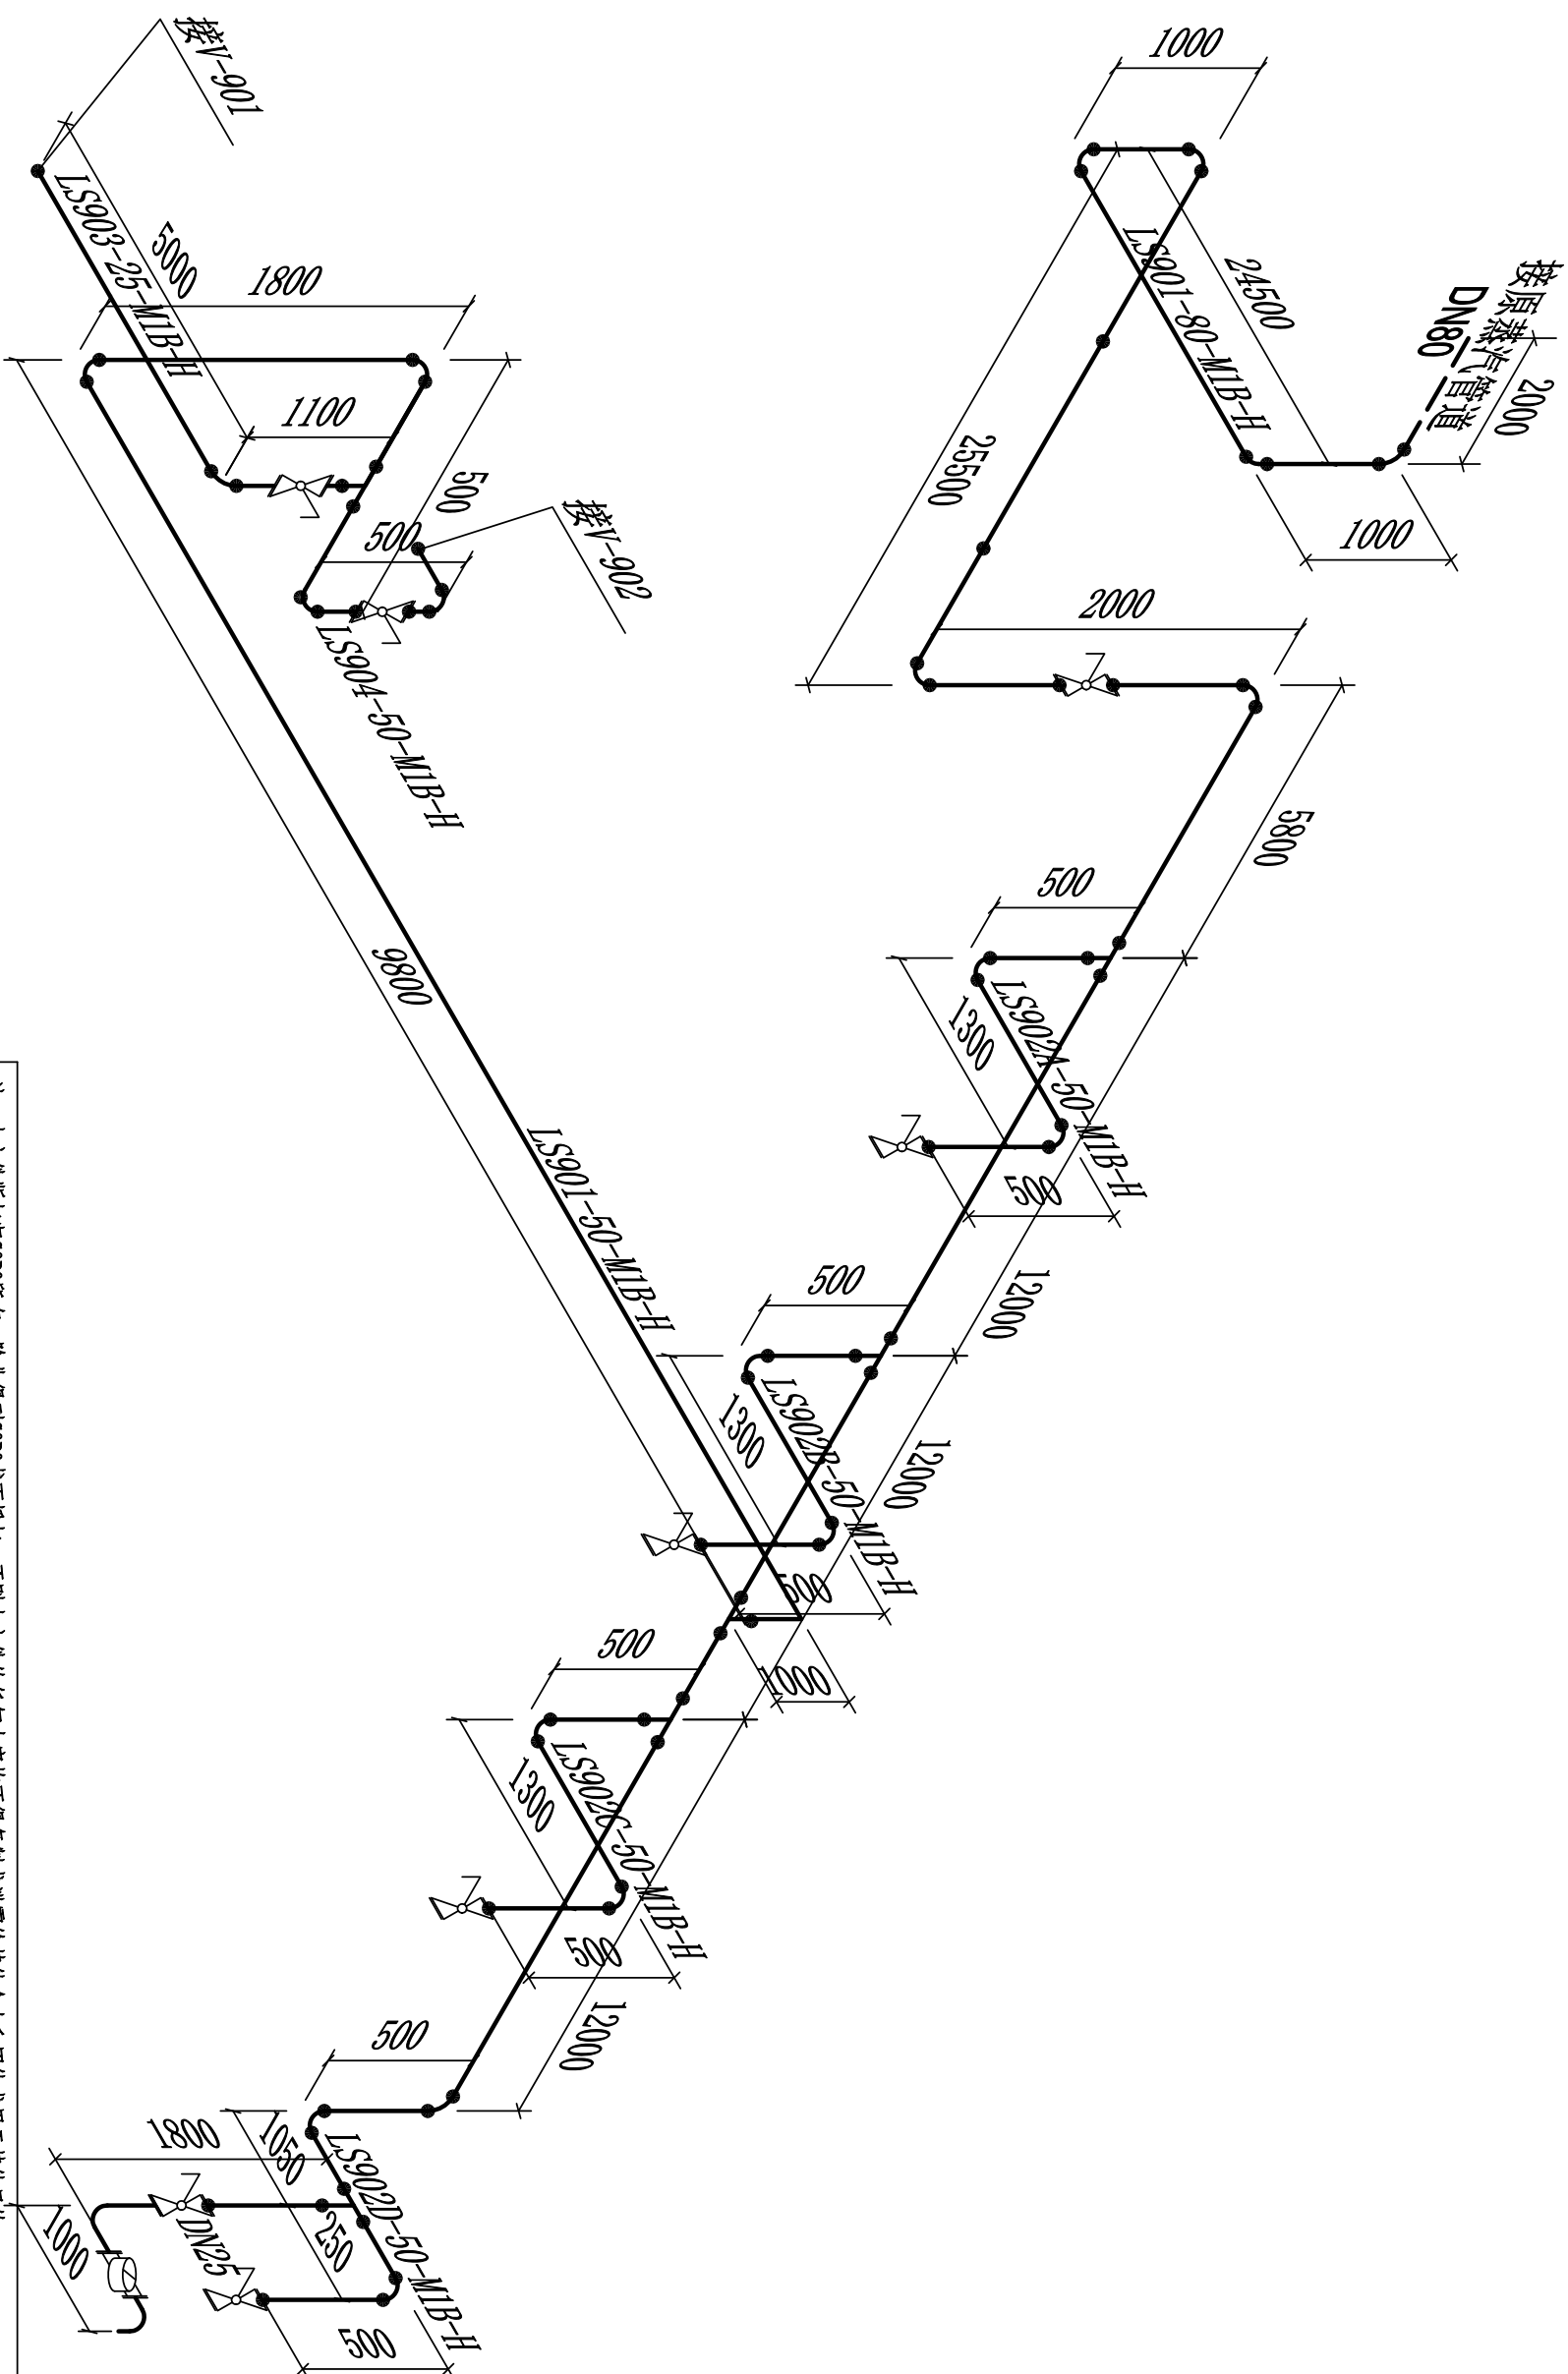

注：本文件版权归SOPo所有，除非得到SOPo书面授权，否则本文件的任何内容均不得复制或泄露给其他个人和团体或用于其他目的。  
THIS DOCUMENT IS THE PROPERTY OF SOPO. NO PART OF THIS DOCUMENT SHALL BE REPRODUCED OR DISCLOSED TO OTHERS OR USED FOR ANYPURPOSE WHATSOEVER EXCEPT WITH THE PRIOR WRITTEN PERMISSION OF SOPO.

<div><div><div>Sopo</div><div>江苏索普工程科技有限公司</div><div>Jiangsu SOPo Engineering Technology CO. LTD.</div></div></div>					2024 镇江 ZHENJIANG		镇江海纳川公铁运输有限公司 黄磷（罐装）铁路到达接卸物流项目	
设计人 DESIGNED	金杰	2024.11.11	主项名称 UNIT		黄磷接卸装置			
校核人 CHECKED	潘成斌	2024.11.11	设计阶段 PHASE					
审核人 REVIEW	叶芳平	2024.11.11	图号 DWG NO.					
审定人 APPROVT			版本 REV.					
专业负责人 DISCIPLINE					0			
项目负责人 MANAGER			专业 SPECI.	工艺	比例 SCALE	不按比例	第 1 张 SHEET	共 1 张 TOT.